




Ситуационная схема

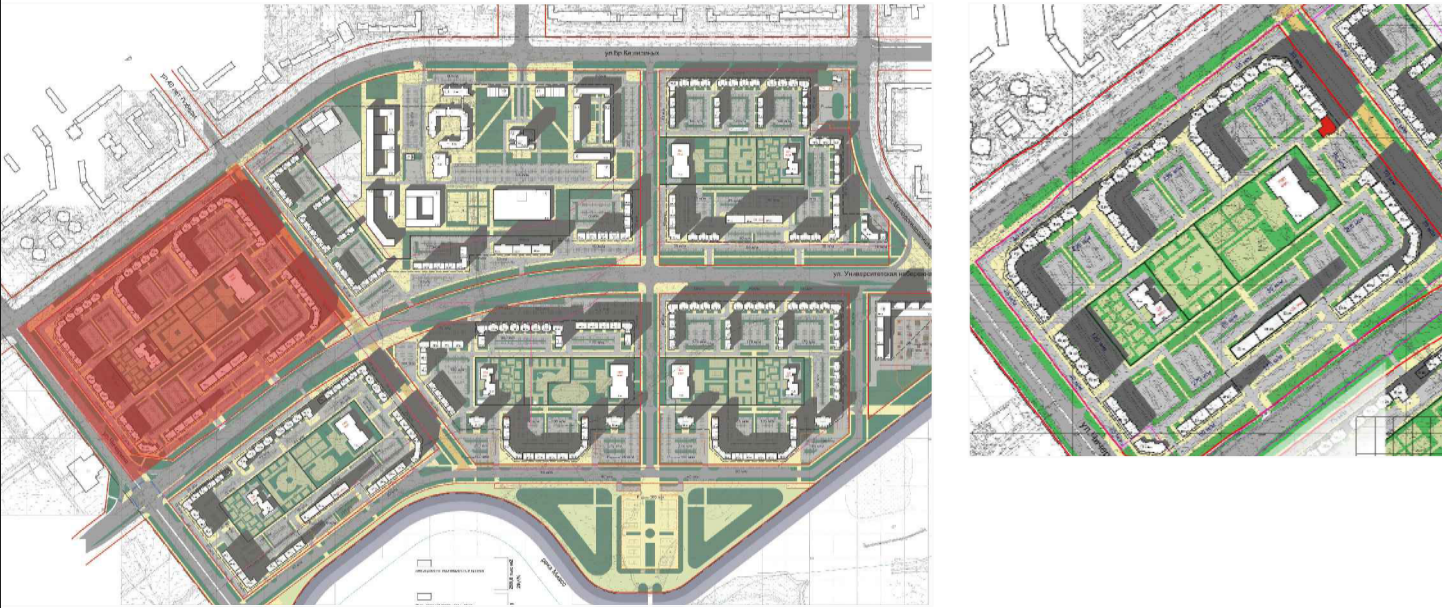

Объемно-планировочные показатели

| N п/п                      | Наименование показателей                                | Показатели |
|----------------------------|---------------------------------------------------------|------------|
| 1                          | Количество секций                                       | 1          |
| 2                          | Количество этажей (включая подвал, техэтаж)             | 21         |
| 3                          | Количество квартир                                      | 180        |
| в том числе:               |                                                         |            |
| - однокомнатных-студий     |                                                         | 108        |
| - двухкомнатных-студий     |                                                         | 54         |
| - двухкомнатных квартир    |                                                         | 18         |
| 4                          | Площадь жилого здания, м²                               | 11 792,05  |
| 5                          | Общая площадь квартир, м²                               | 8 912,46   |
| 6                          | Площадь квартир (без учета балконов), м²                | 8 569,62   |
| 7                          | Строительный объем, м³                                  | 45 060,23  |
| в т.ч подземной части, м³: |                                                         | 2 553,10   |
| надземной части, м³:       |                                                         | 42 507,13  |
| 8                          | Площадь застройки, м²                                   | 756,92     |
| Офисы:                     |                                                         |            |
| 9                          | Расчетная площадь, м²                                   | 391,24     |
| 10                         | Полезная площадь, м²                                    | 498,99     |
| 11                         | Общая площадь, м²                                       | 498,99     |
| Спортивный клуб            |                                                         |            |
| 12                         | Расчетная площадь, м²                                   | 333,19     |
| 13                         | Полезная площадь, м²                                    | 353,06     |
| 14                         | Общая площадь, м²                                       | 353,06     |
| 15                         | Полезная площадь встроенных общественных помещений, м²: | 852,05     |
| 16                         | Общая площадь встроенных общественных помещений, м²:    | 852,05     |
| 17                         | Строительный объем встроенных помещений, м³:            | 3448,96    |

План 8 этажа

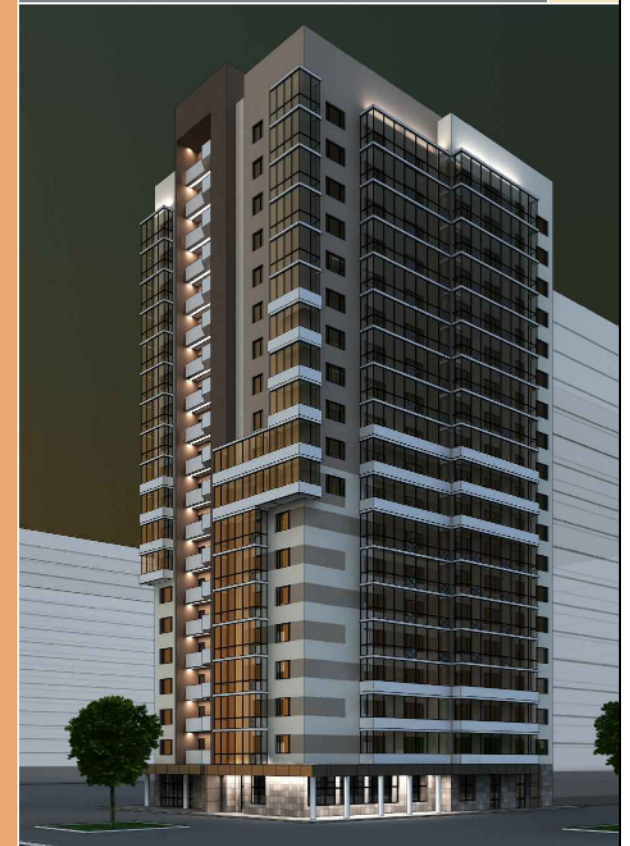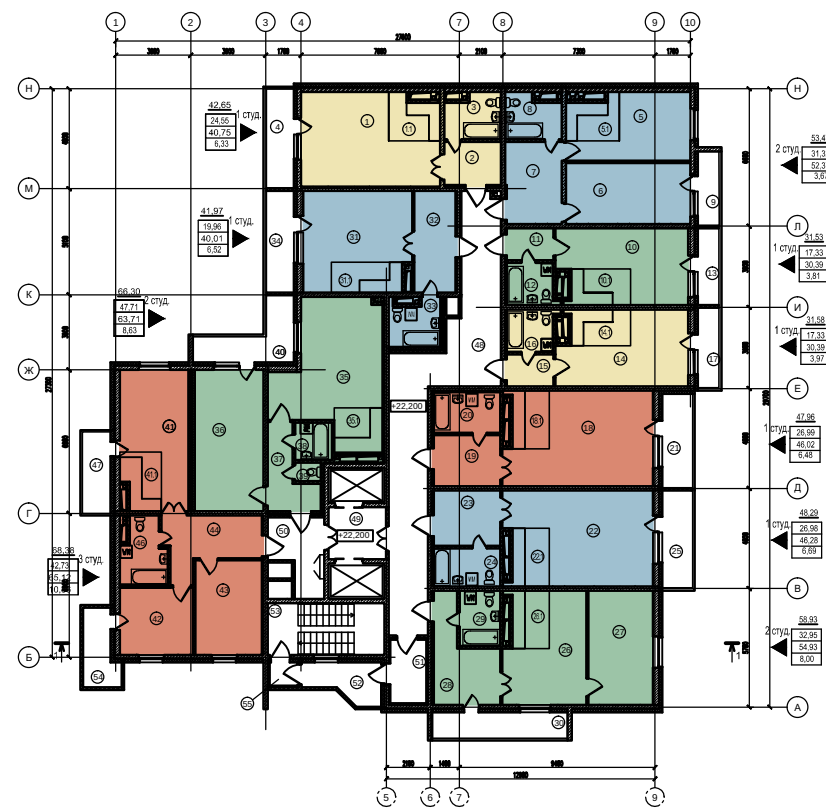

20-этажный индивидуальный жилой дом со встроенными нежилыми помещениями

г.Челябинск. Калининский район. Застройка территории, ограниченной ул.Чичерина, ул.Бр.Кашириных, ул.Молодогвардейцев, р.Миасс

"Виразж - 11"