



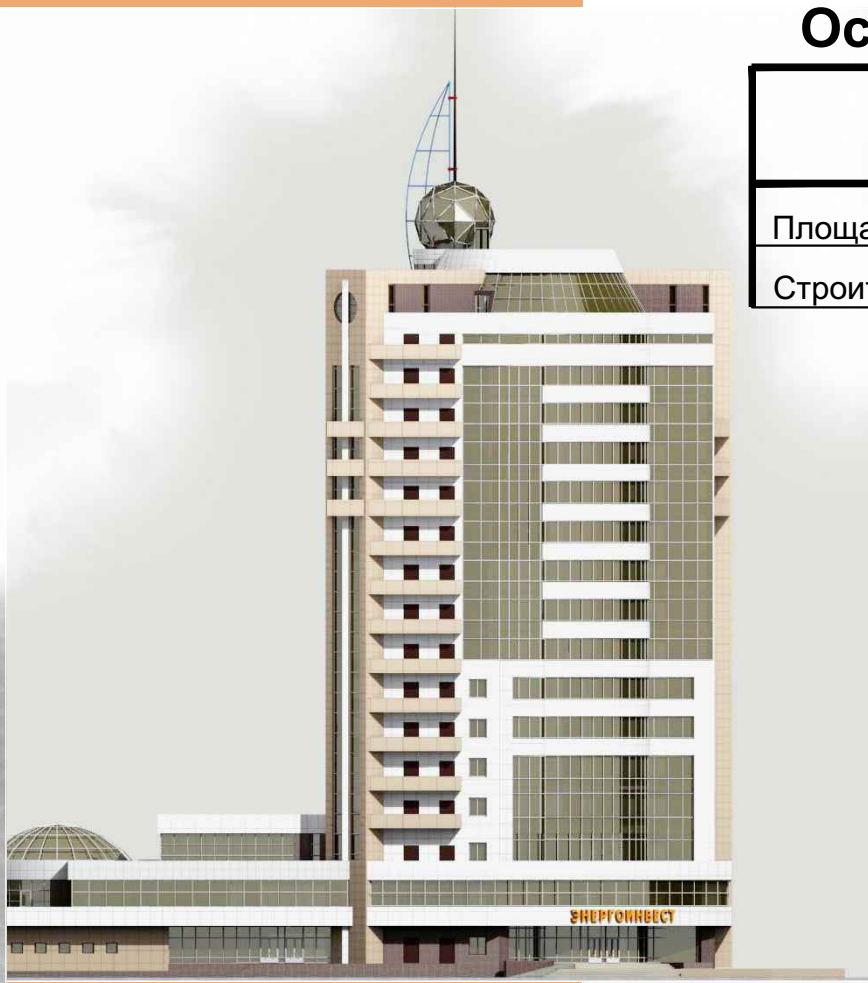

Основные строительные показатели

	Количество		
	Надземная	Подземная	Всего
Площадь застройки, м ²	2340,4		
Строительный объем, м ³	42412,6	7265,5	49678,1

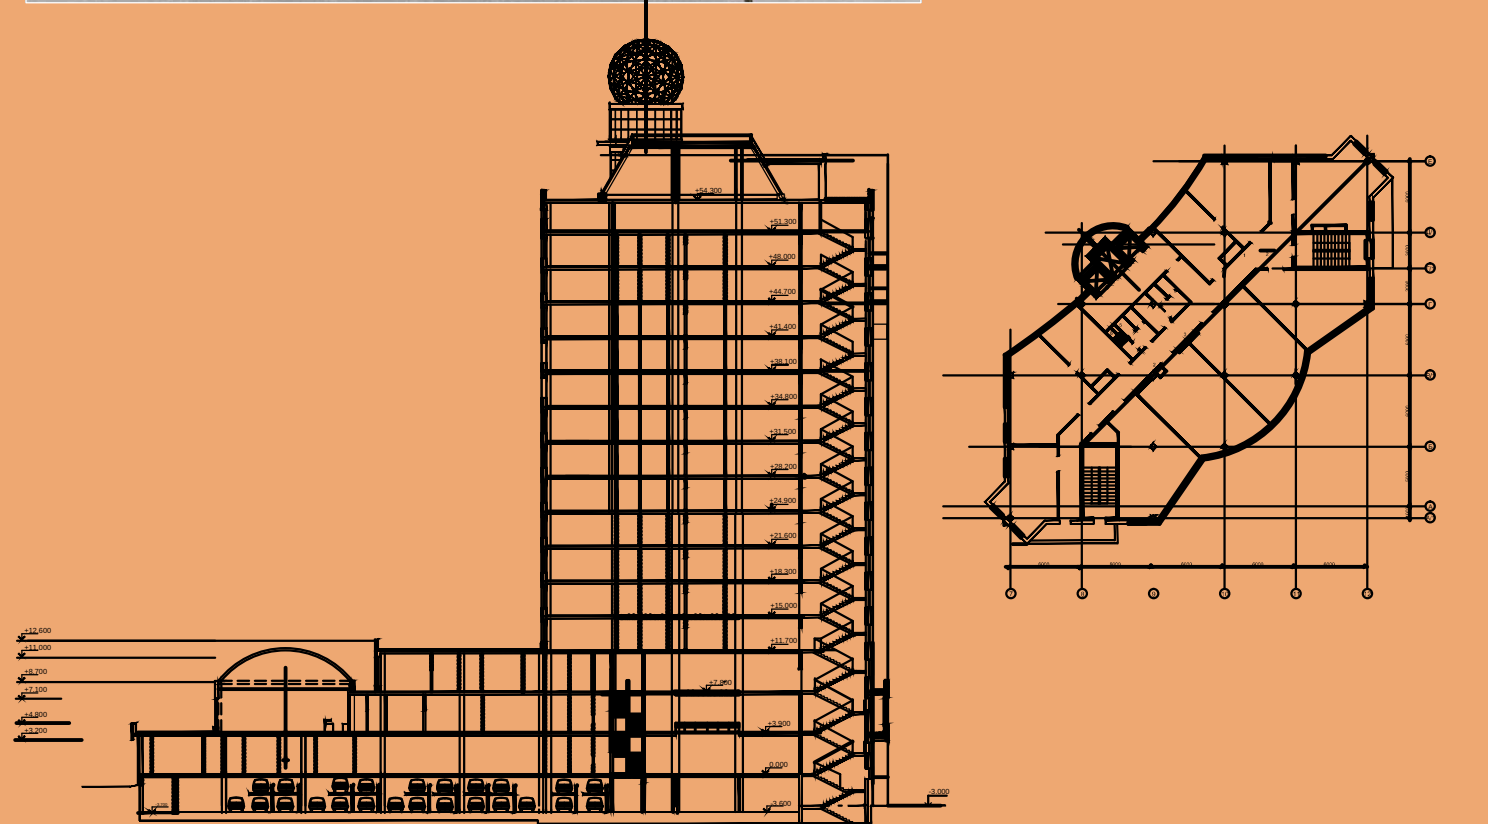

г. Челябинск, Центральный район
Офисный комплекс по ул.Свободы, 4