


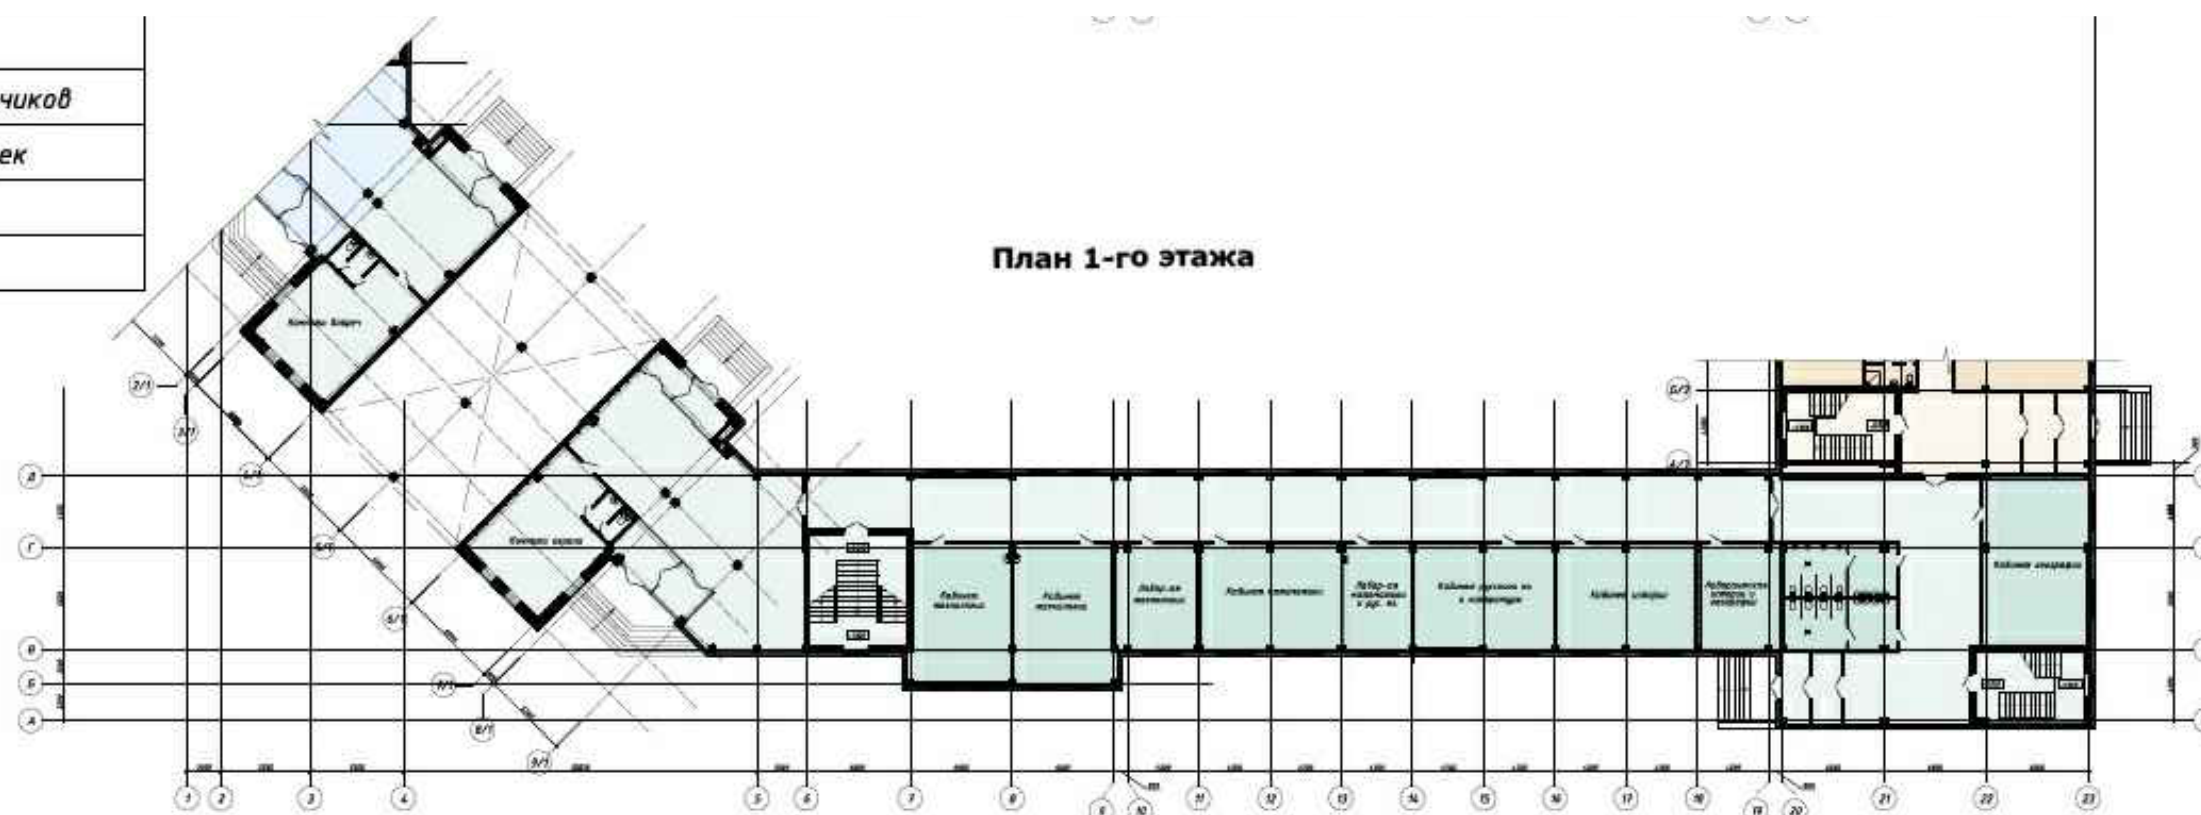

	Учебный корпус
	Общежитие на 150 мальчиков
	Общежитие на 75 девочек
	Столовая
	Спортивный блок



г.КЫЗЫЛ

Расширение Президентского Кадетского училища